

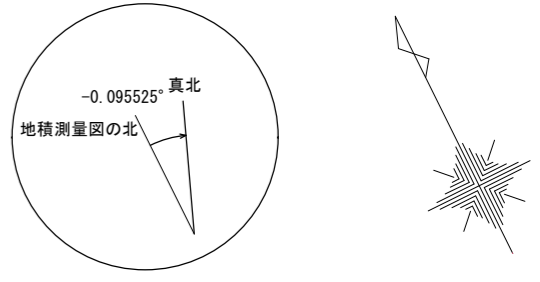


児童相談所利用者動線  
一時保護所

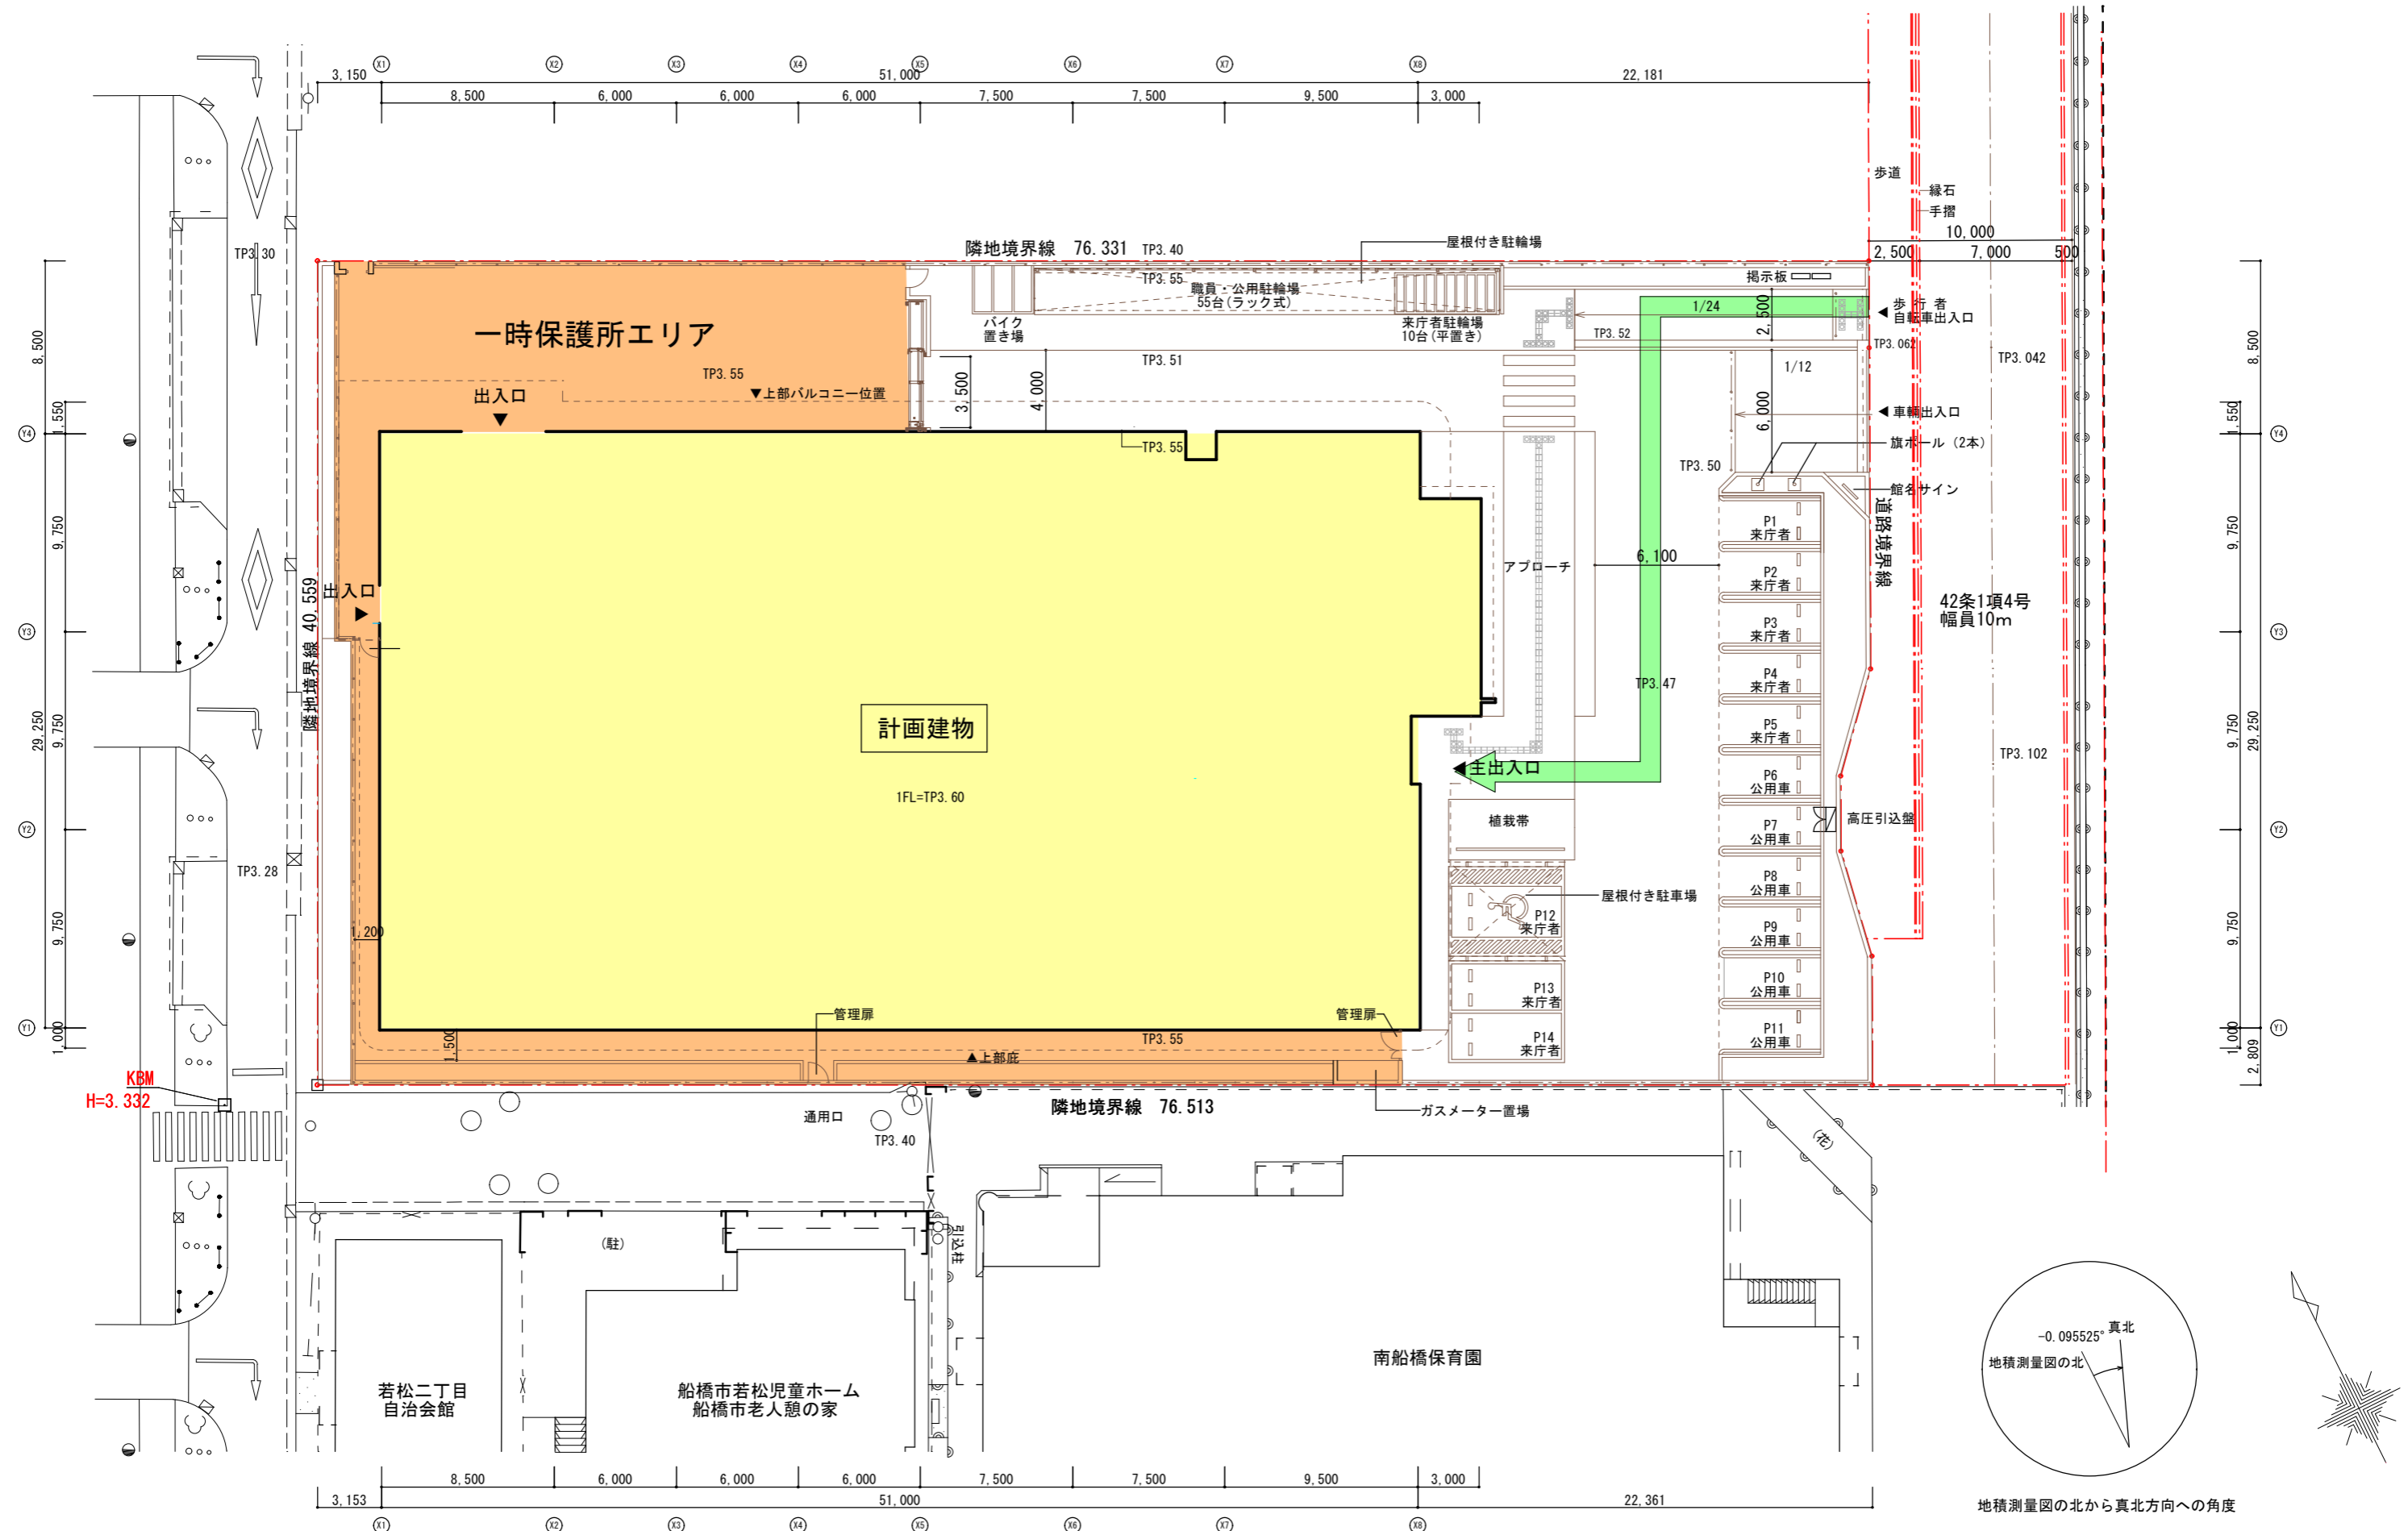


工事名称 船橋市児童相談所新築工事 図面名称 配置図		作成日 縮尺 A1 S=1:150 A3 S=1:300	図面番号
-------------------------------	--	---------------------------------------	------



- 児童相談所スペース管理区域
- 児童相談所スペース一般区域
- 親子交流スペース
- 一時保護所

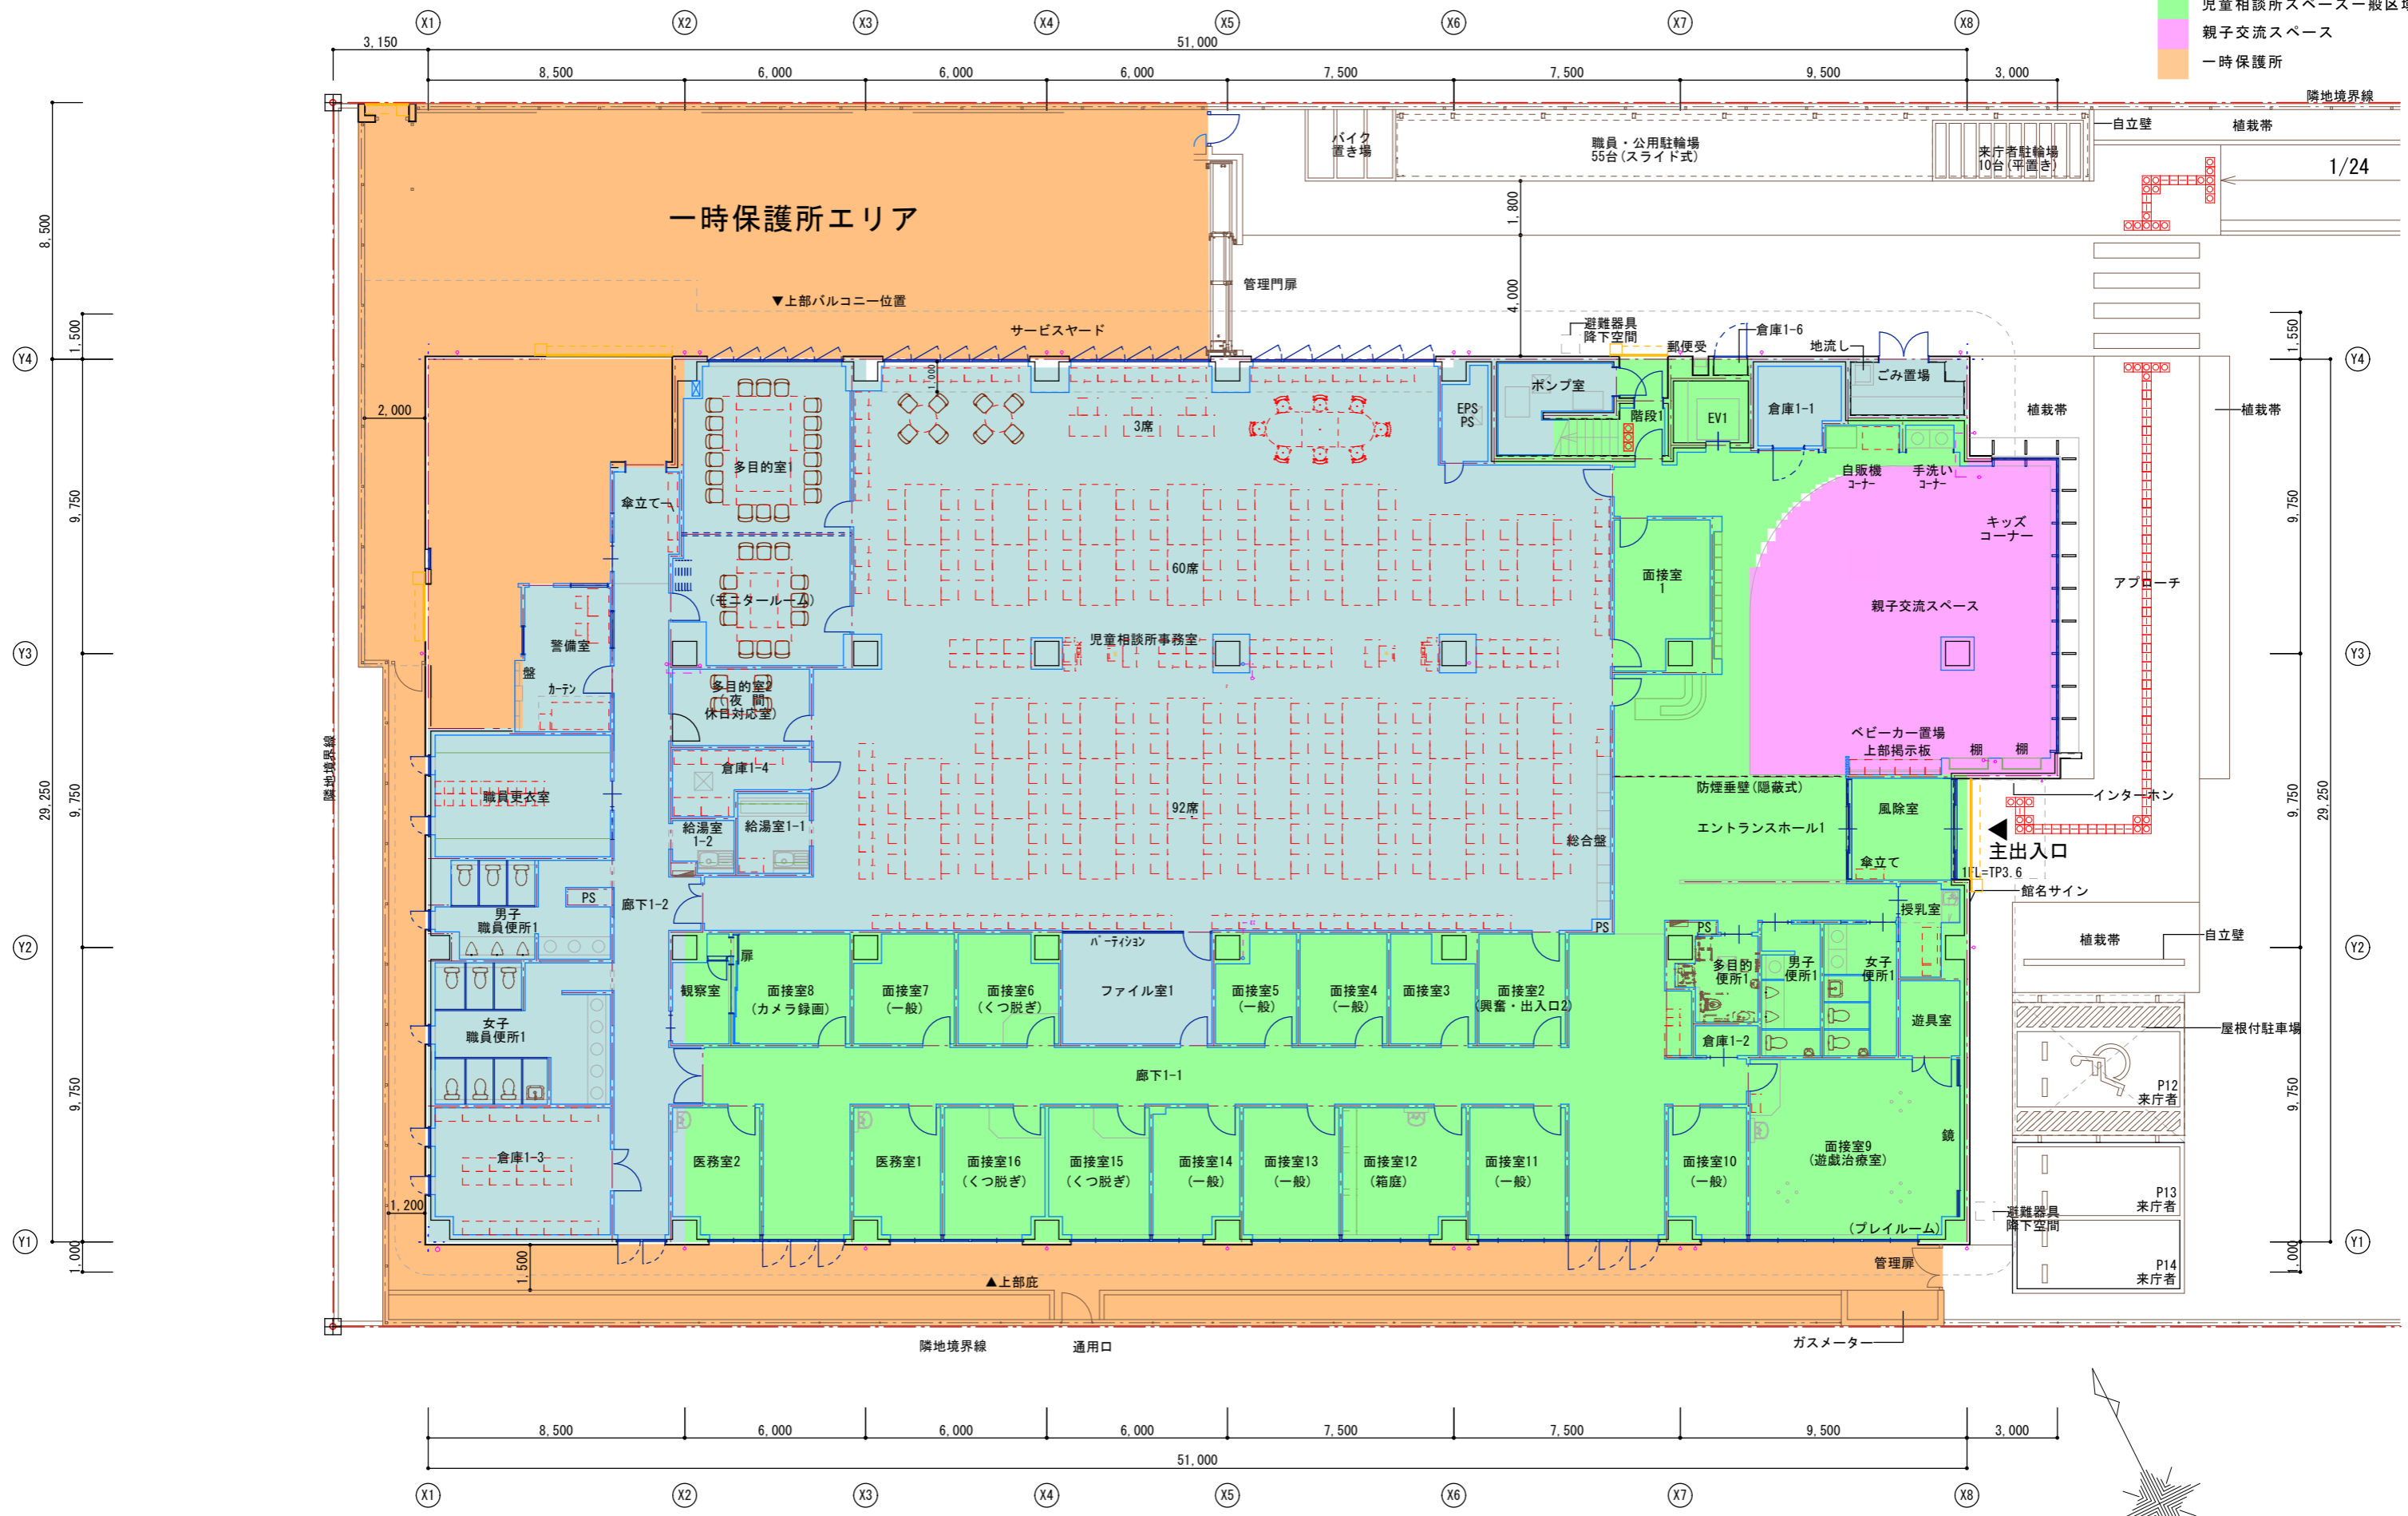

工事名称 船橋市児童相談所新築工事 図面名称 1階平面図		作成日 縮尺 A1 S=1:100 A3 S=1:200	図面番号
---------------------------------	--	---------------------------------------	------

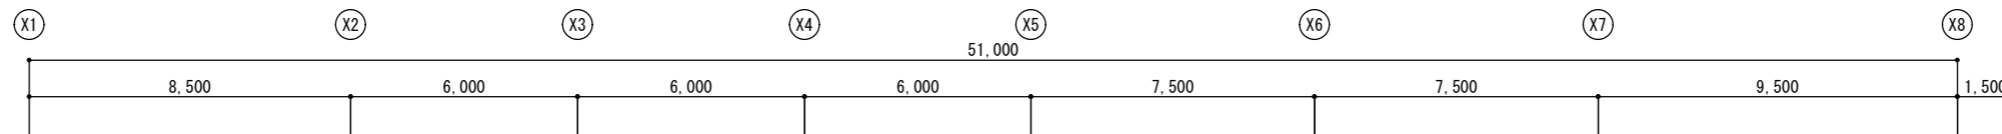



■ 児童相談所スペース一般区域  
■ 一時保護所

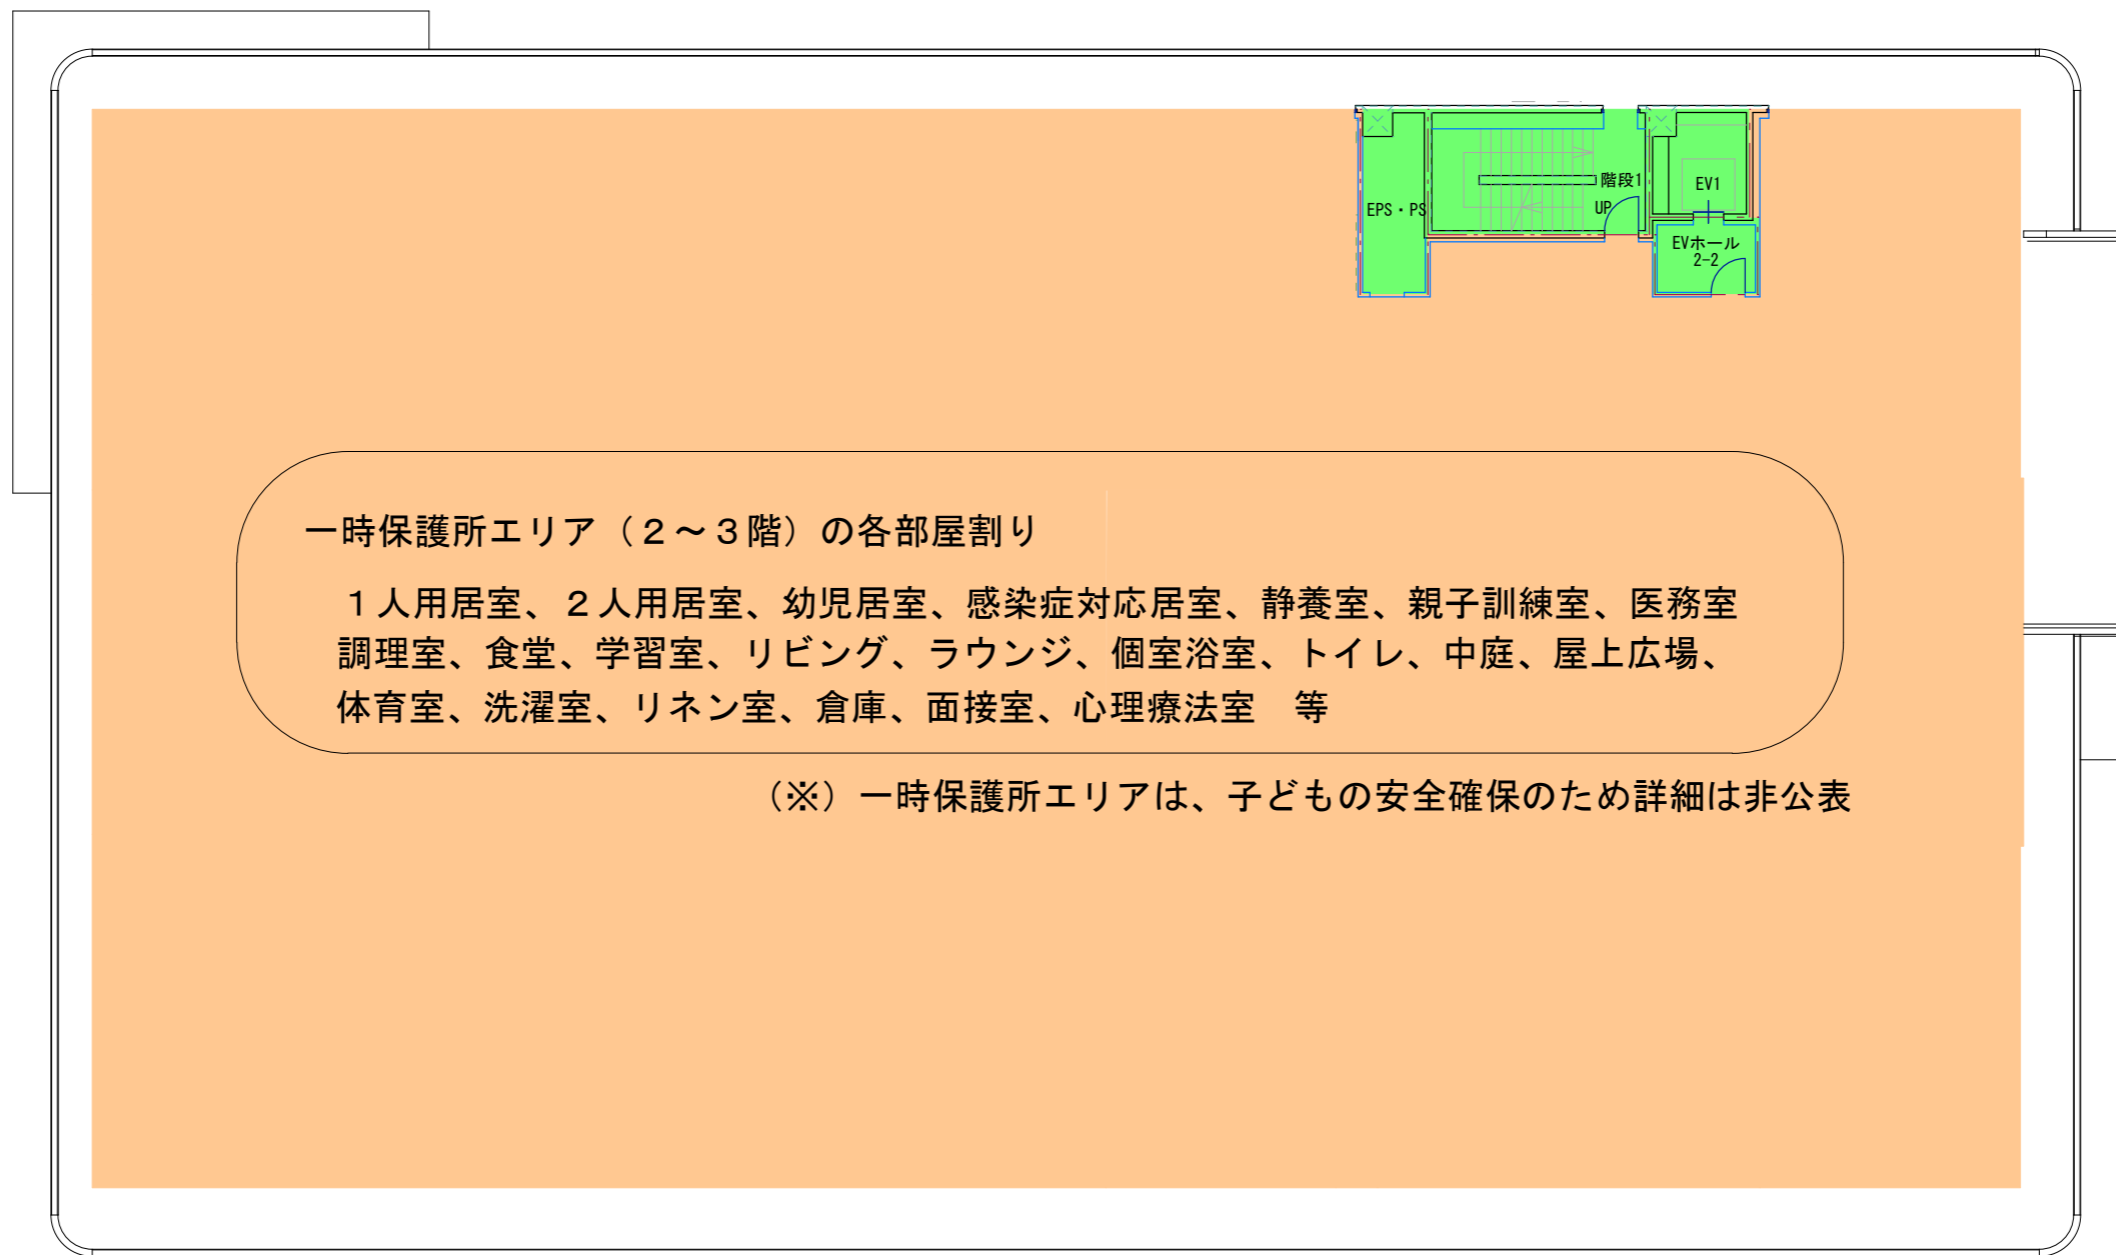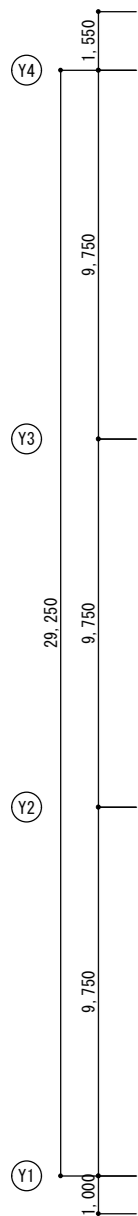

一時保護所エリア（2～3階）の各部屋割り



1人用居室、2人用居室、幼児居室、感染症対応居室、静養室、親子訓練室、医務室  
 調理室、食堂、学習室、リビング、ラウンジ、個室浴室、トイレ、中庭、屋上広場、  
 体育室、洗濯室、リネン室、倉庫、面接室、心理療法室 等

（※）一時保護所エリアは、子どもの安全確保のため詳細は非公表




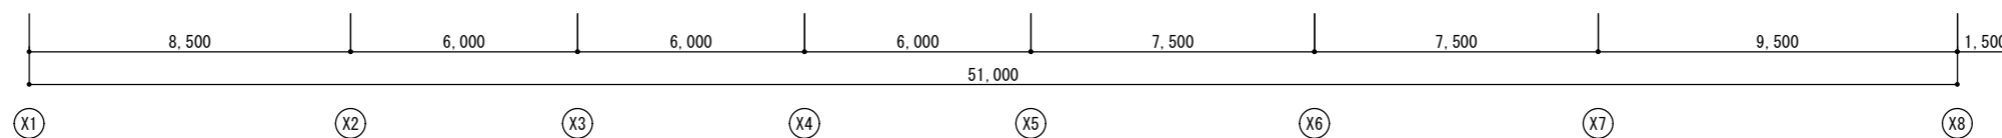
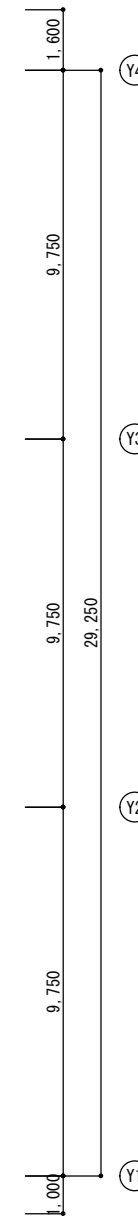


			工事名称 船橋市児童相談所新築工事 図面名称 2階平面図	作成日 _____	縮尺 A1 S=1:100 A3 S=1:200	図面番号 _____
--	--	--	---------------------------------	--------------	--------------------------------	---------------

■ 児童相談所スペース管理区域  
■ 児童相談所スペース一般区域  
■ 一時保護所

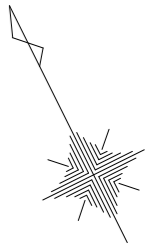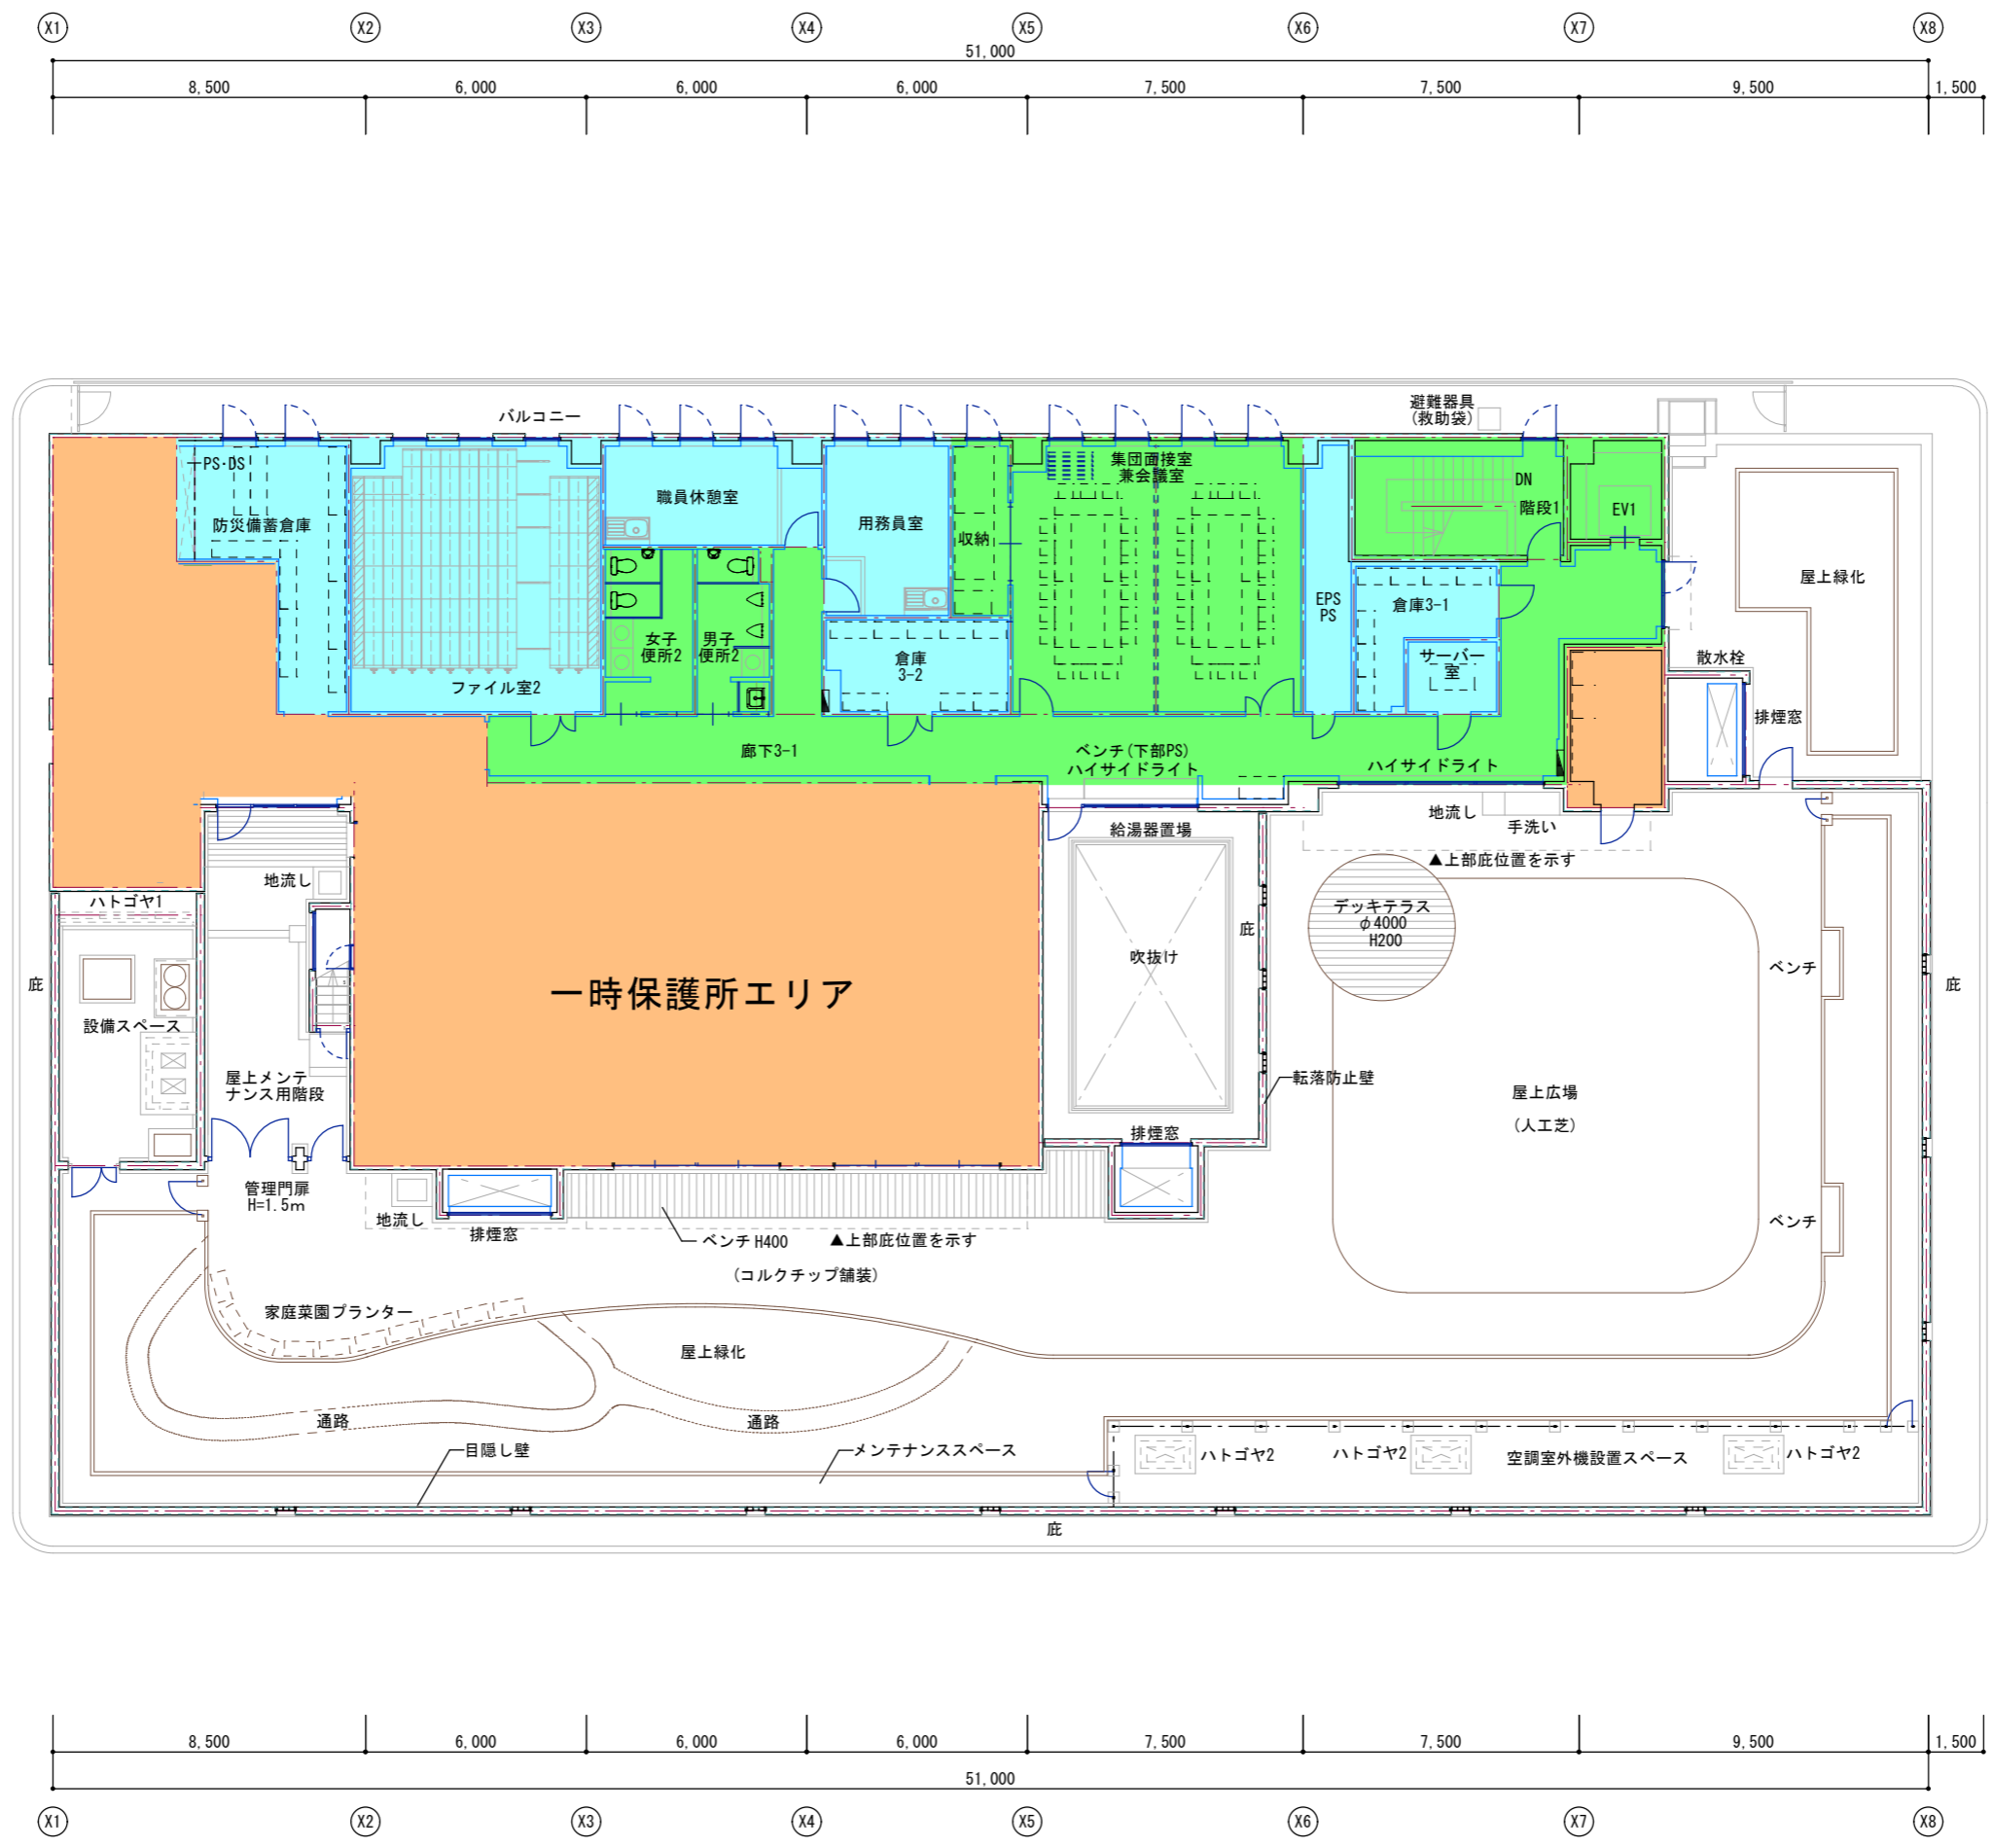

		工事名称 船橋市児童相談所新築工事 図面名称 3階平面図		作成日 _____	縮尺 A1 S=1:100 A3 S=1:200	図面番号 _____
--	--	---------------------------------	--	--------------	--------------------------------	---------------

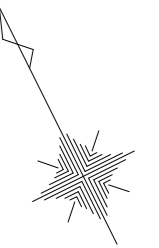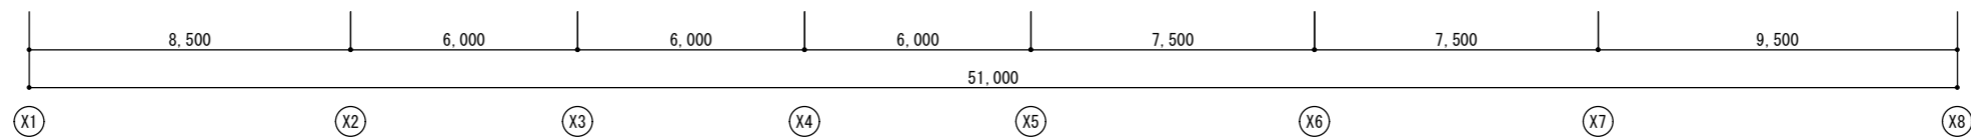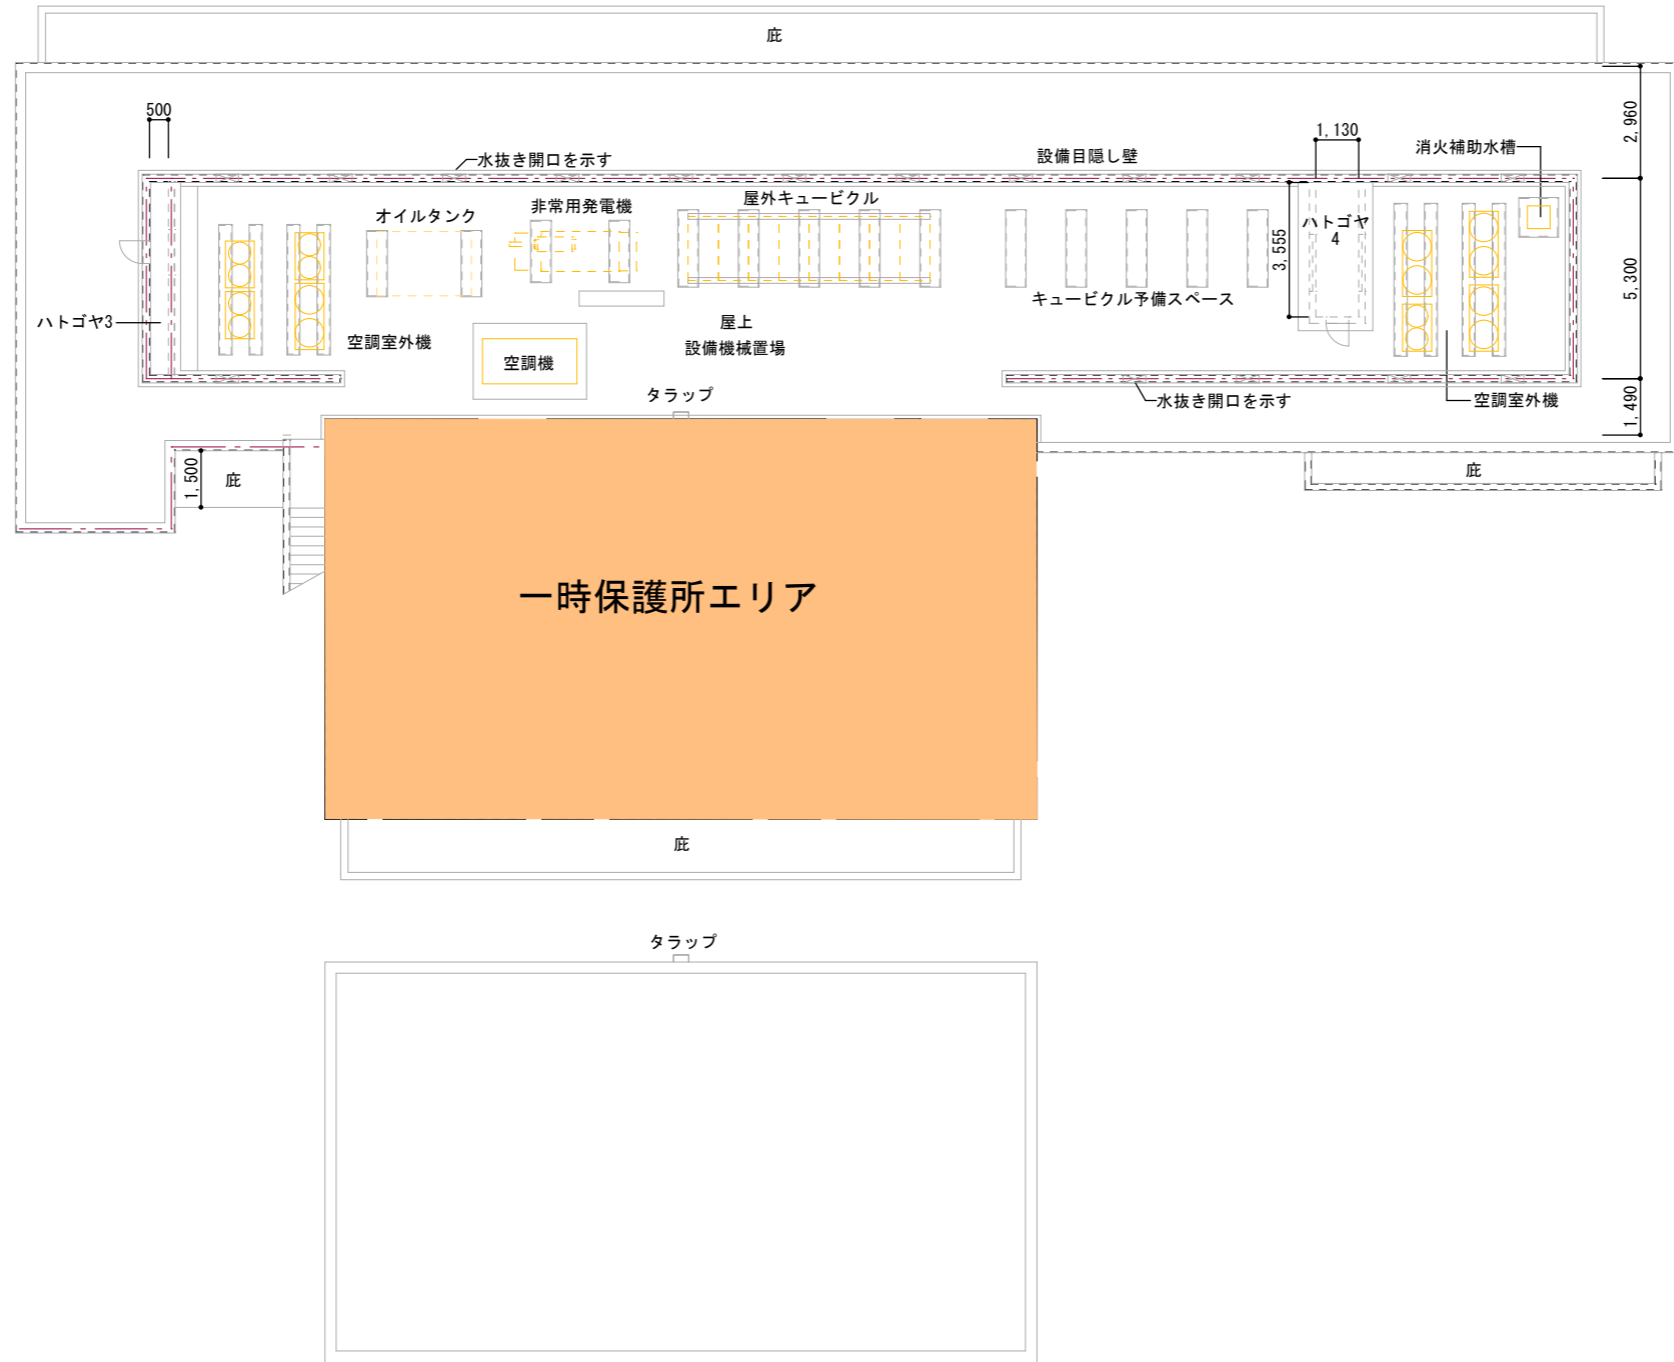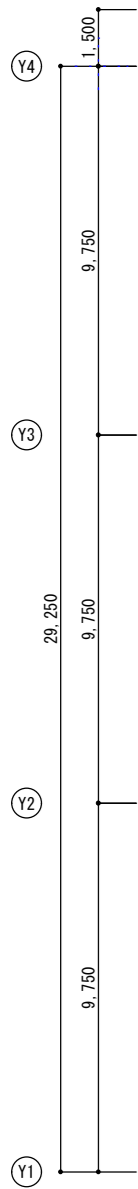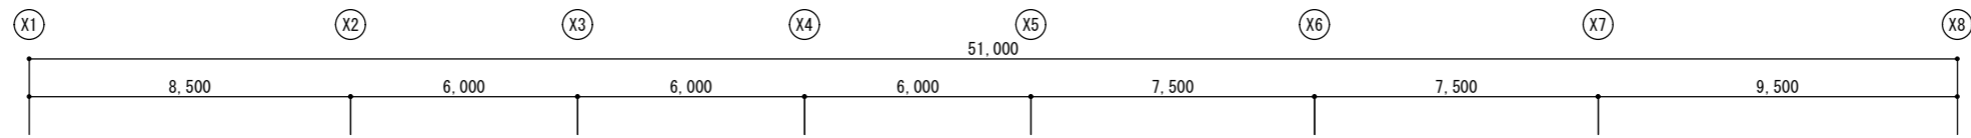

			工事名称	船橋市児童相談所新築工事	作成日	縮尺	図面番号
			図面名称	R階平面図		A1 S:1:100	
						A3 S:1:200	