



令和4年度レイアウト図 (3階)

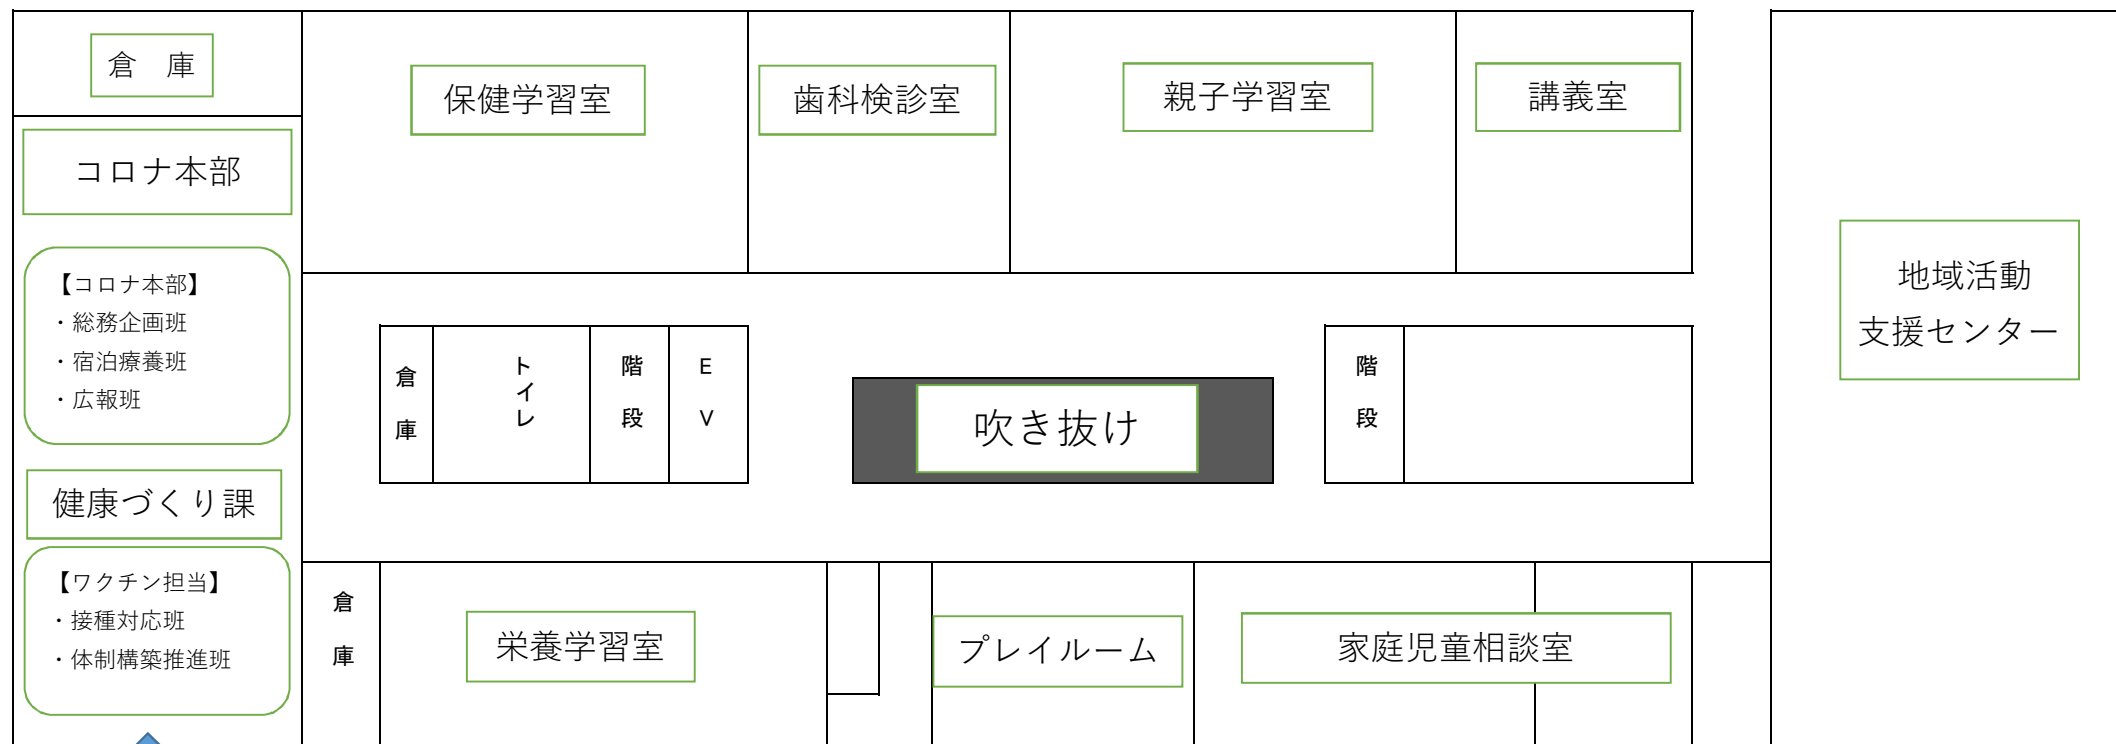


本来利用目的は、健康診査室

(2階)

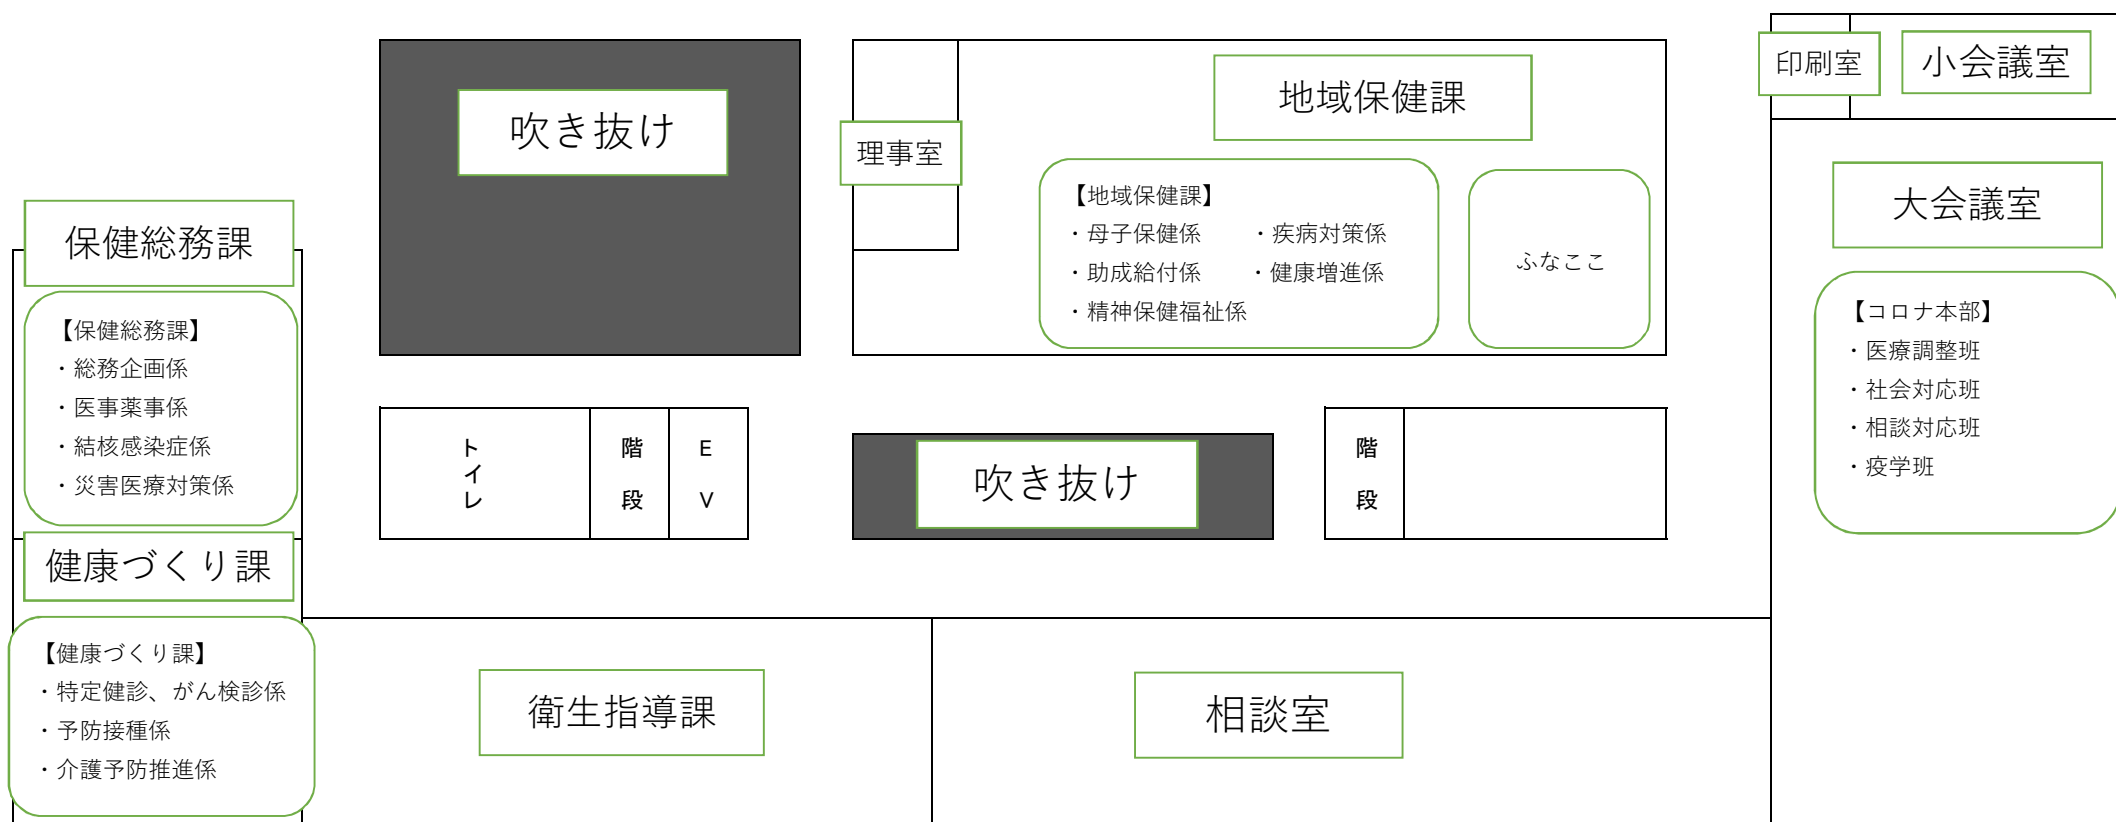

令和8年児童相談所移転後レイアウト図 (3階)

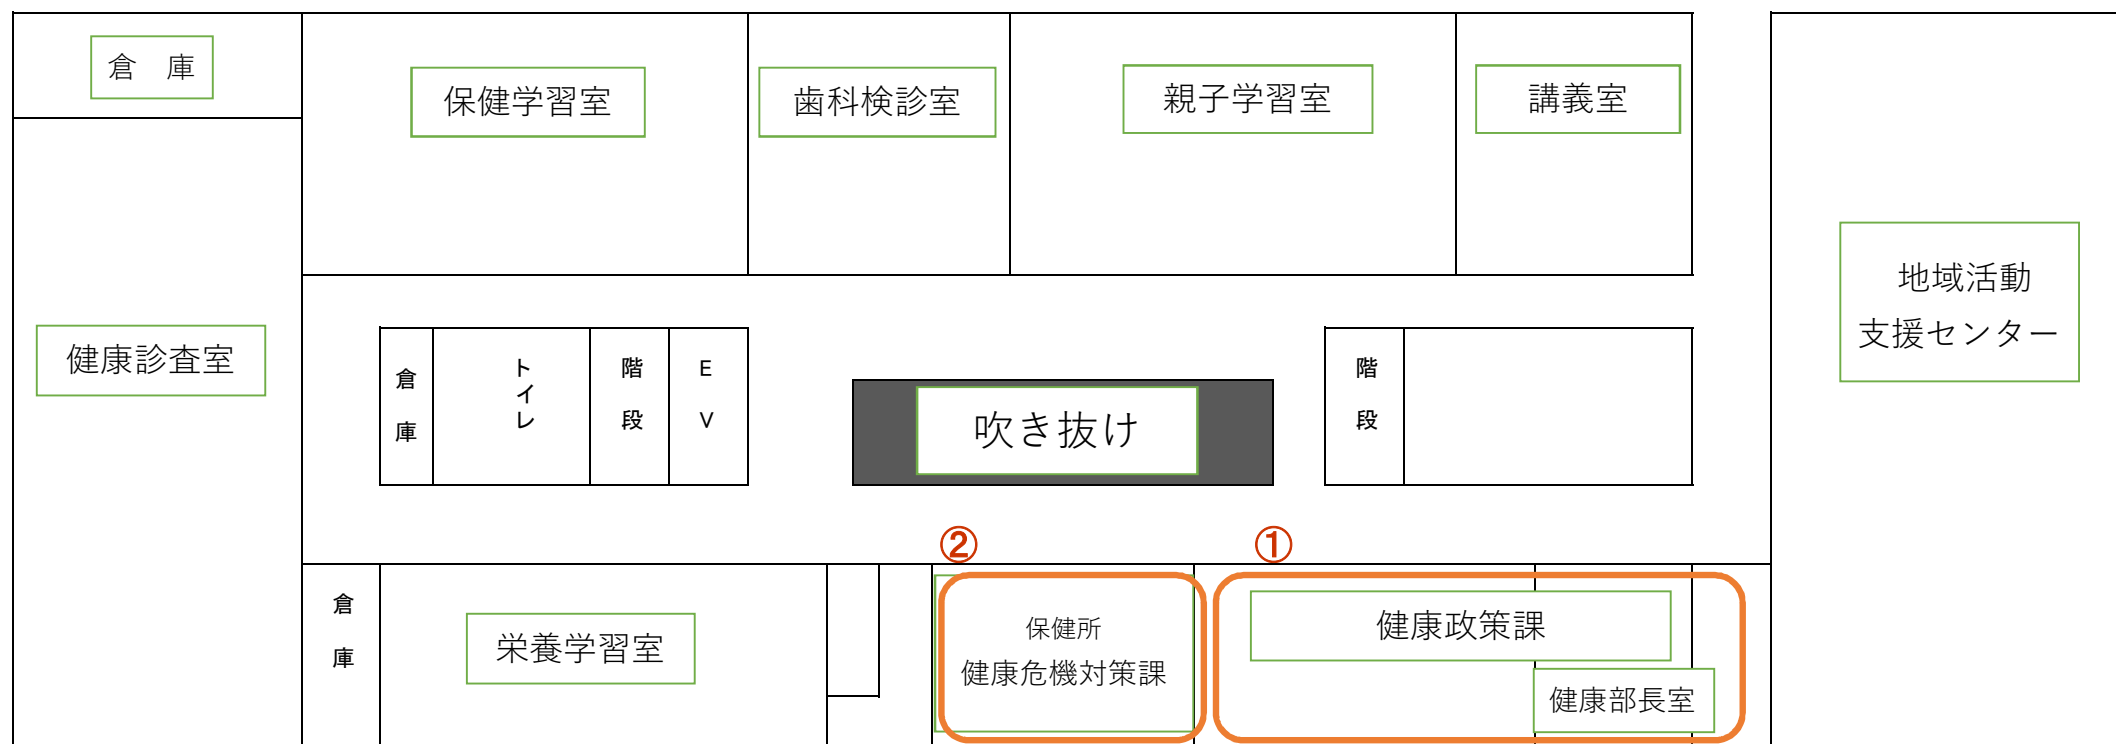

☆令和8年児相移転後変更概要

- ① 児童相談所竣工に伴う移転により、健康部長室及び健康政策課は、旧家庭児童相談室へ移動する。 ※令和7年12月竣工予定
- ② 児童相談所竣工に伴う移転により、健康危機対策課は、旧児童相談所開設準備課へ移動する。
- ③ コロナ対応等により、緊急的に活用していた2階大会議室は、令和8年児相移転後より本来の目的として利用を再開する。

(2階)

